

Atxakako Diputaci6n
Foru Aldundia Foral de Alava

MUSEO VASCO DE ARTE CONTEMPORANEO
 C/ FRANCA - VITORIA
PLANO GENERAL DEL
CONSULTO DE LA PLAZA

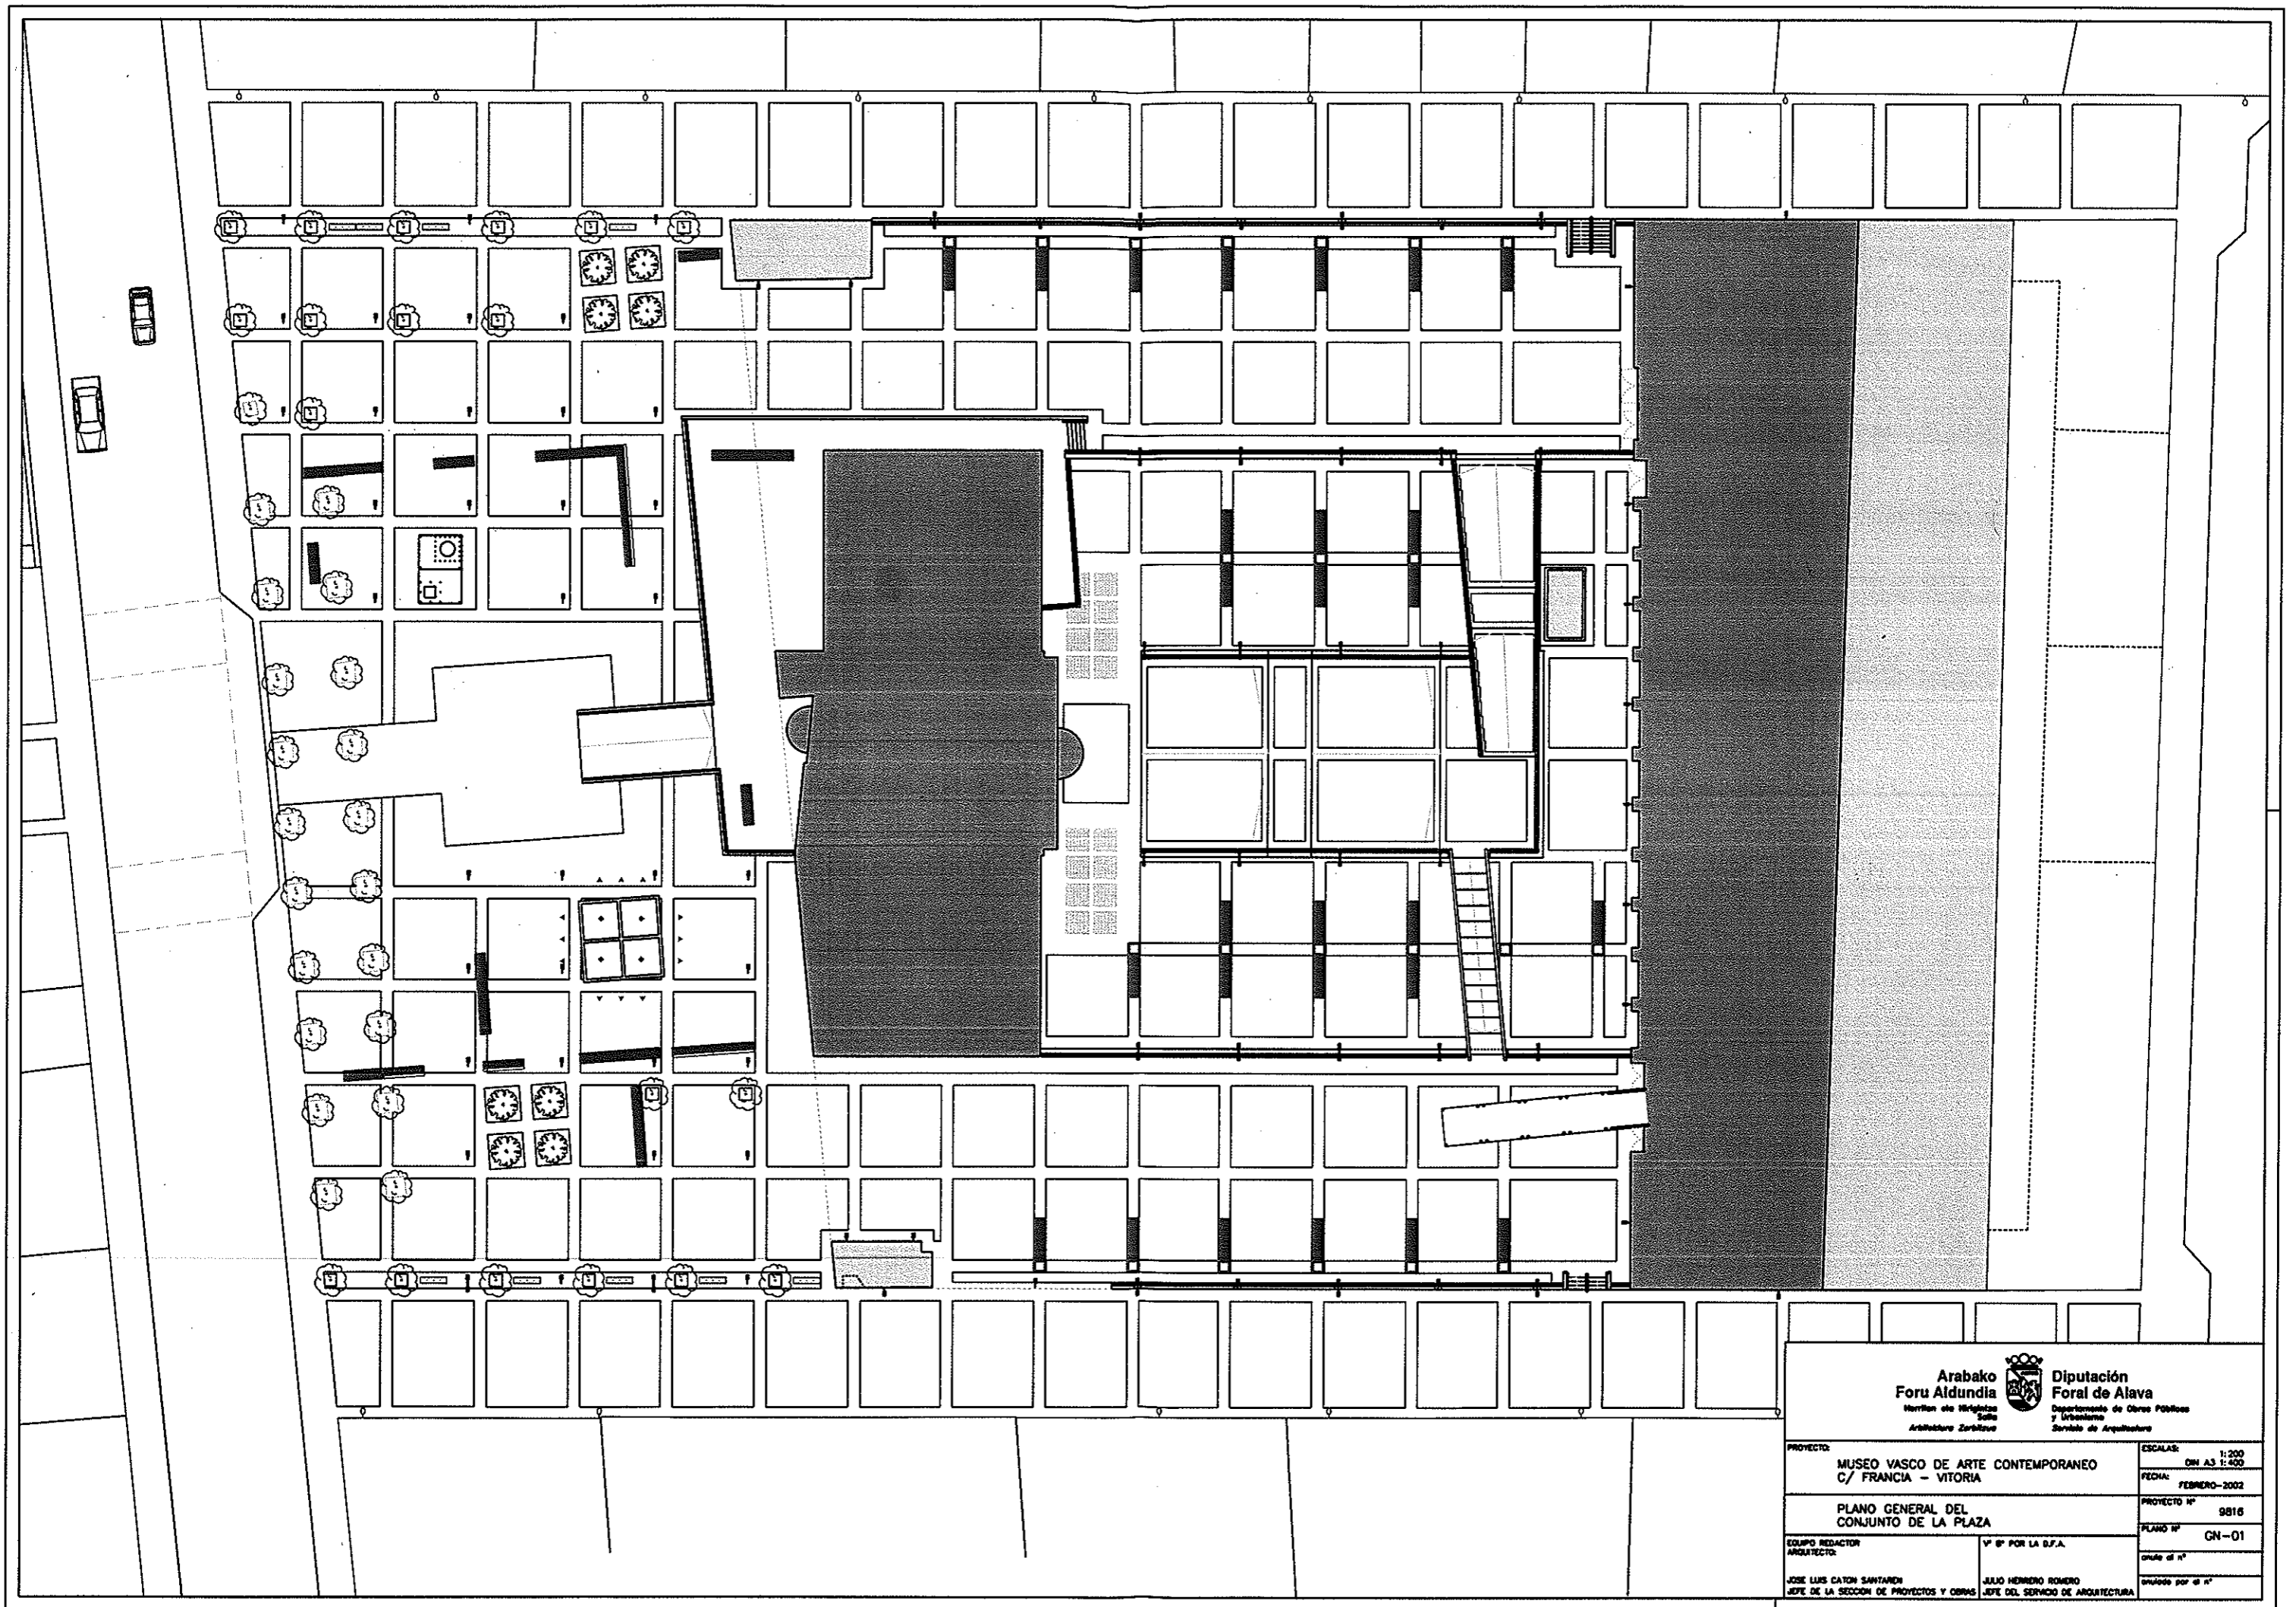

Arabako Foru Aldundia
 Herriko eta Herrikoak
 Arabako Zerkatua

Diputación Foral de Alava
 Departamento de Obras Públicas
 y Urbanismo
 Servicio de Arquitectura

PROYECTO: MUSEO VASCO DE ARTE CONTEMPORANEO C/ FRANCIA - VITORIA	ESCALAS: DN AS 1:200 DN AS 1:400
PLANO GENERAL DEL CONJUNTO DE LA PLAZA	FECHA: FEBRERO-2002
EQUIPO REDACTOR ARQUITECTO: JOSE LUIS CATON SANTAREN JEFE DE LA SECCION DE PROYECTOS Y OBRAS	PROYECTO Nº 9816 PLANO Nº CN-01 Hoja nº unida por el nº
Vº Bº POR LA S.F.A. JULIO HERRERO ROMERO JEFE DEL SERVICIO DE ARQUITECTURA	